




# STATO DI FATTO

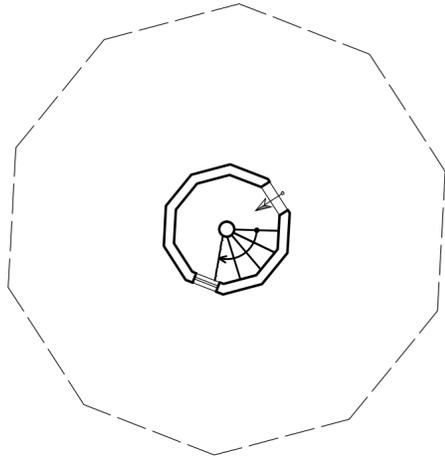

Pianta piano terra  
scala 1:100

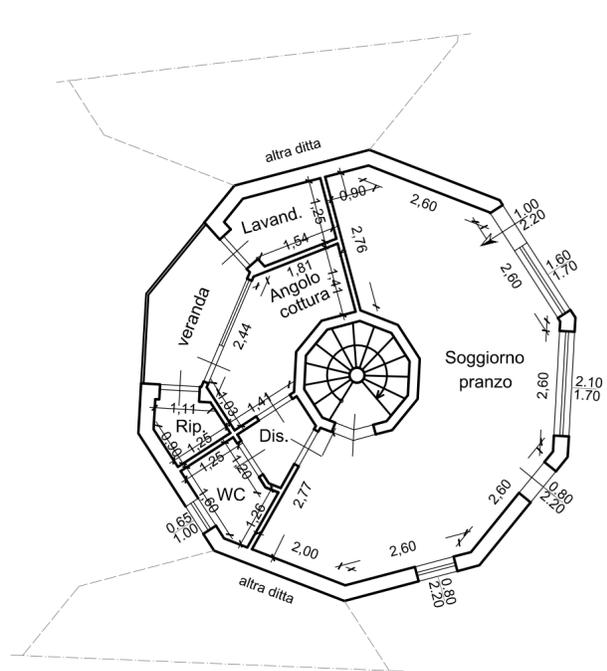

Pianta piano primo  
scala 1:100

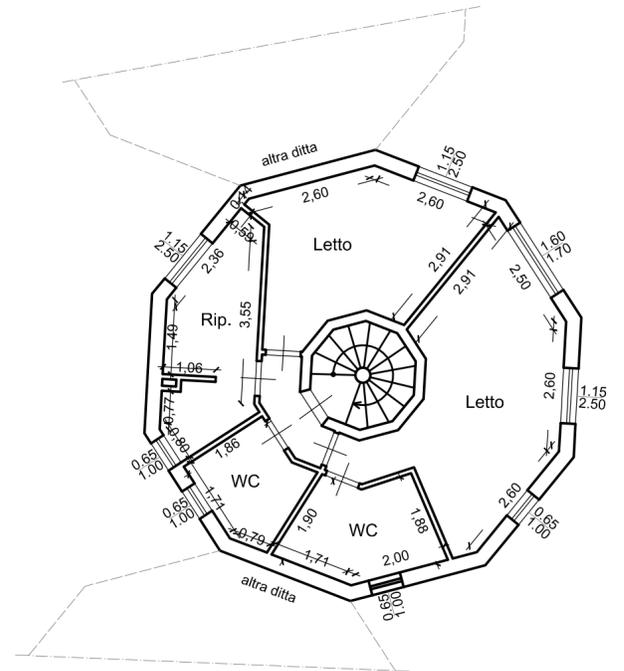

Pianta piano secondo  
scala 1:100

**ELABORATO PLANIMETRICO**

Compilato da:  
Aiello Marco

Iscritto all'albo:  
Geometri

Prov. Catania

N. 2837

**Agenzia delle Entrate  
CATASTO FABBRICATI  
Ufficio Provinciale di  
Catania**

Comune di Aci Castello

Sezione: Foglio: 10

Particella: 660

Protocollo n.

del



Tipo Mappale n.

del

Dimostrazione grafica dei subalterni


Scala 1 : 500

Piano Secondo

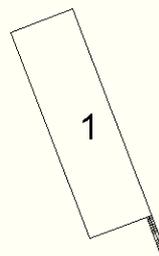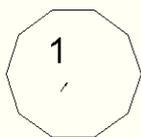

Piano Terra


part. 517

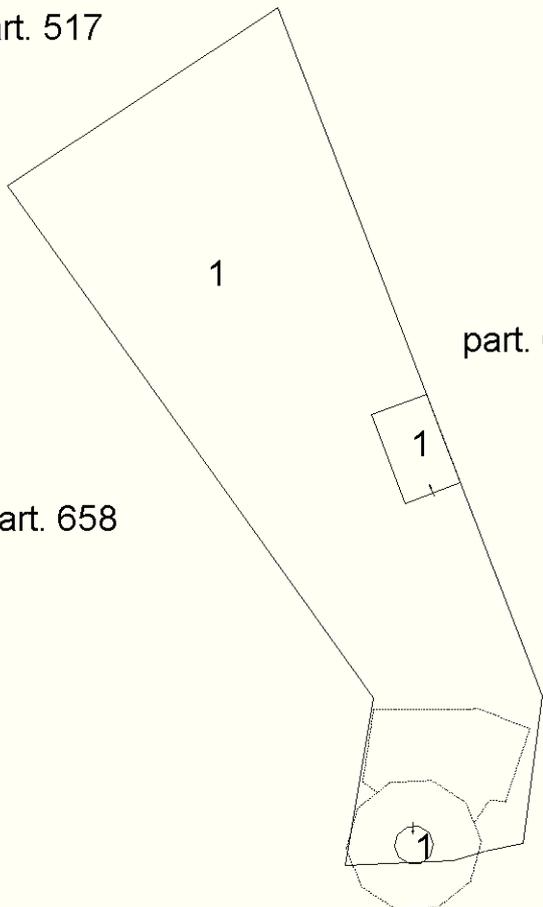

part. 662

part. 658

Piano Primo

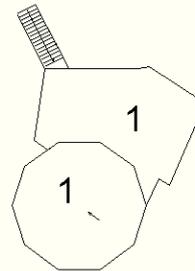

part. 563

